
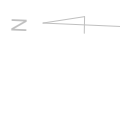


足場組工程図

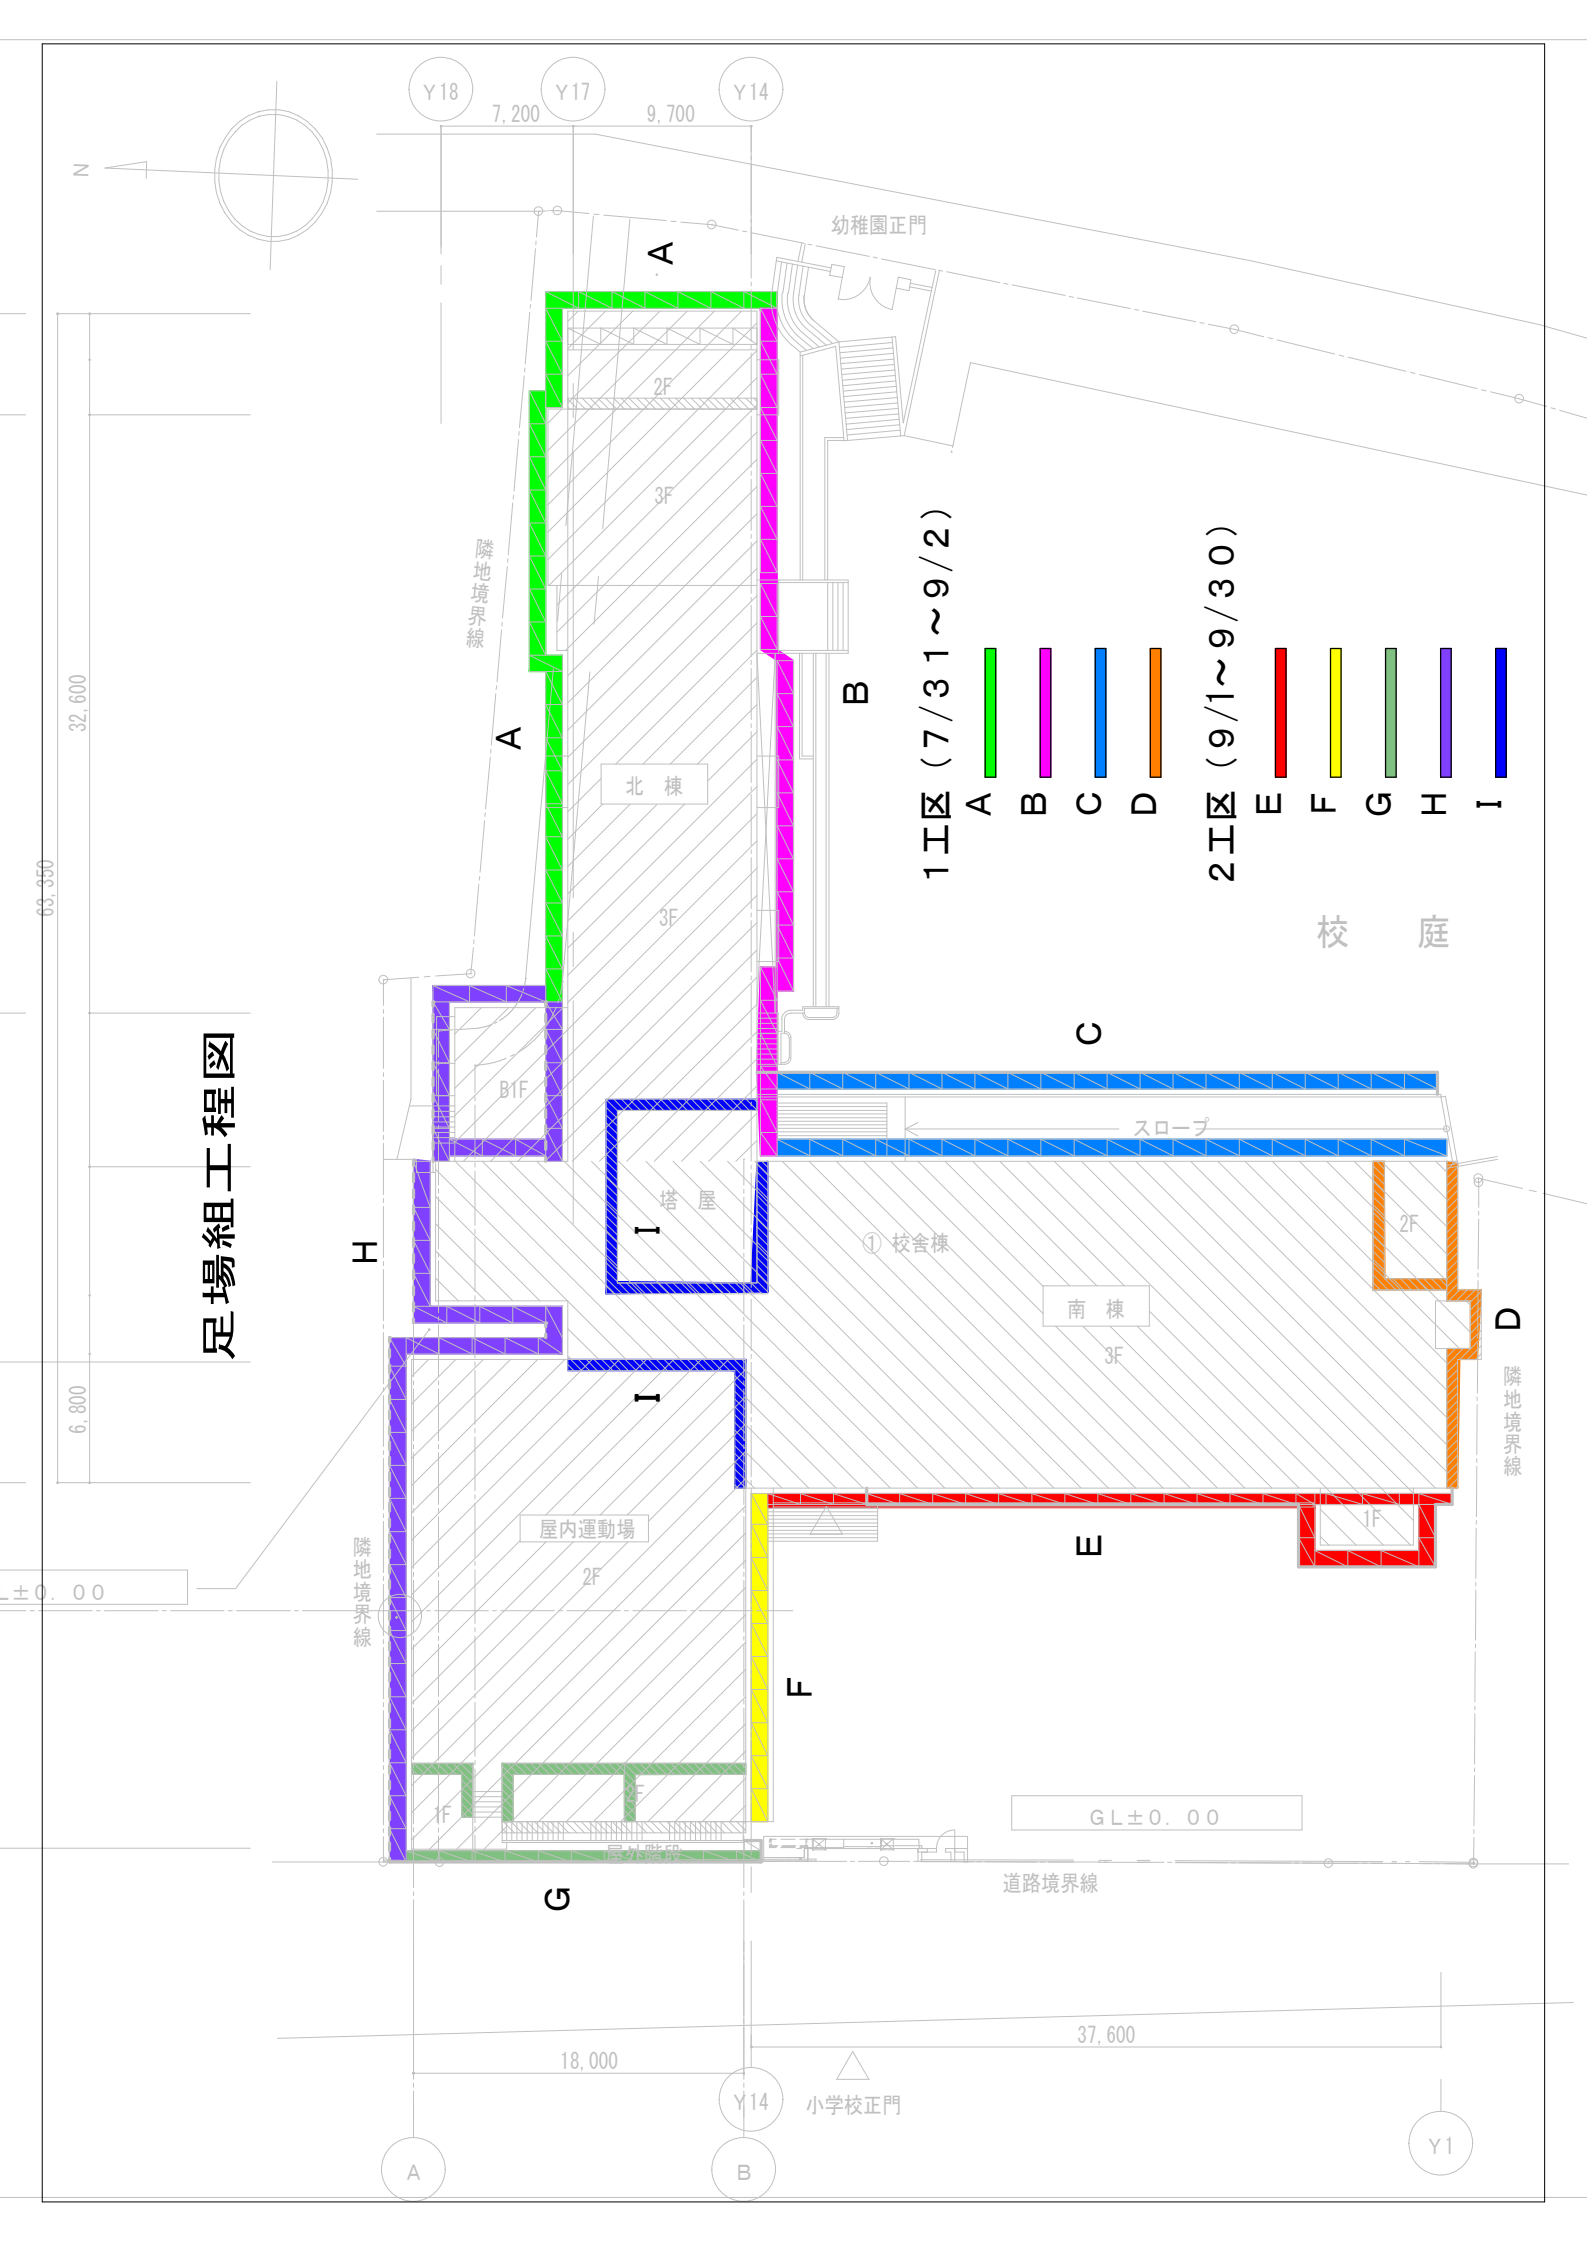

Y18 7,200 Y17 9,700 Y14

幼稚園正門

隣地境界線

A

北棟

1工区 (7/31~9/2)

- A
- B
- C
- D

2工区 (9/1~9/30)

- E
- F
- G
- H
- I

校庭

H

B1F

I 階廊

スロープ

① 校舎棟

南棟

隣地境界線

屋内運動場

隣地境界線

2F

F

E

1F

GL±0.00

道路境界線

18,000

37,600

小学校正門

A

Y14

B

Y1

63,350

32,600

6,800

±0.00