




S=1/100

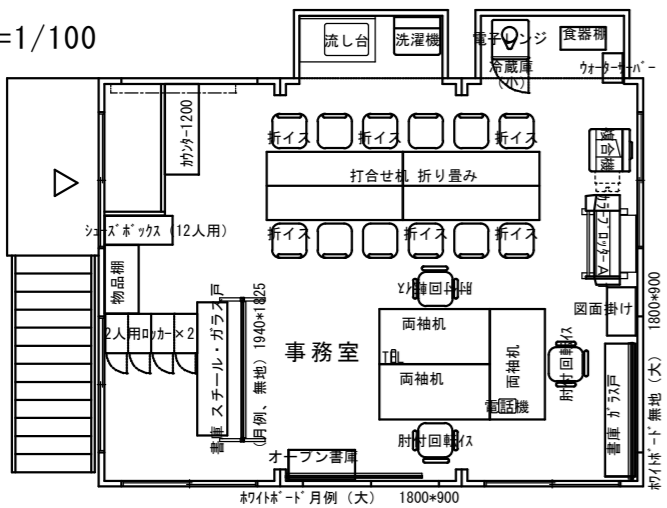


S=1/100

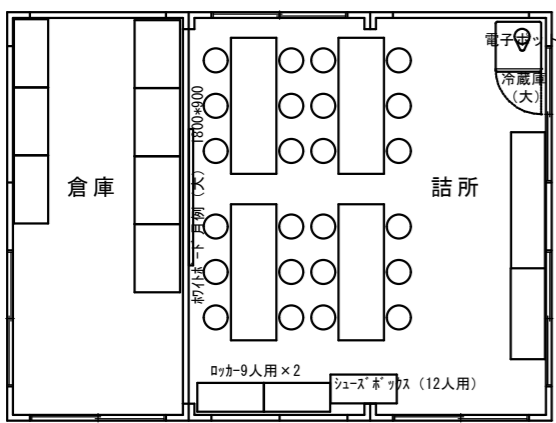

災害には、開けて、トイレと事務室が使用可能
ダイヤルキー(スタッフルーム入口に貼付け)

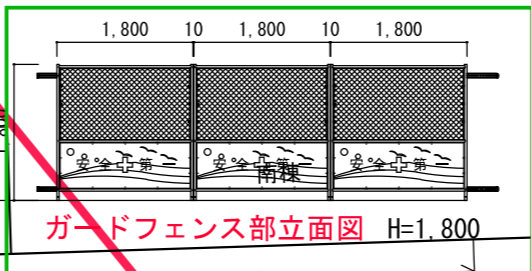

災害時、事務所は使用可能

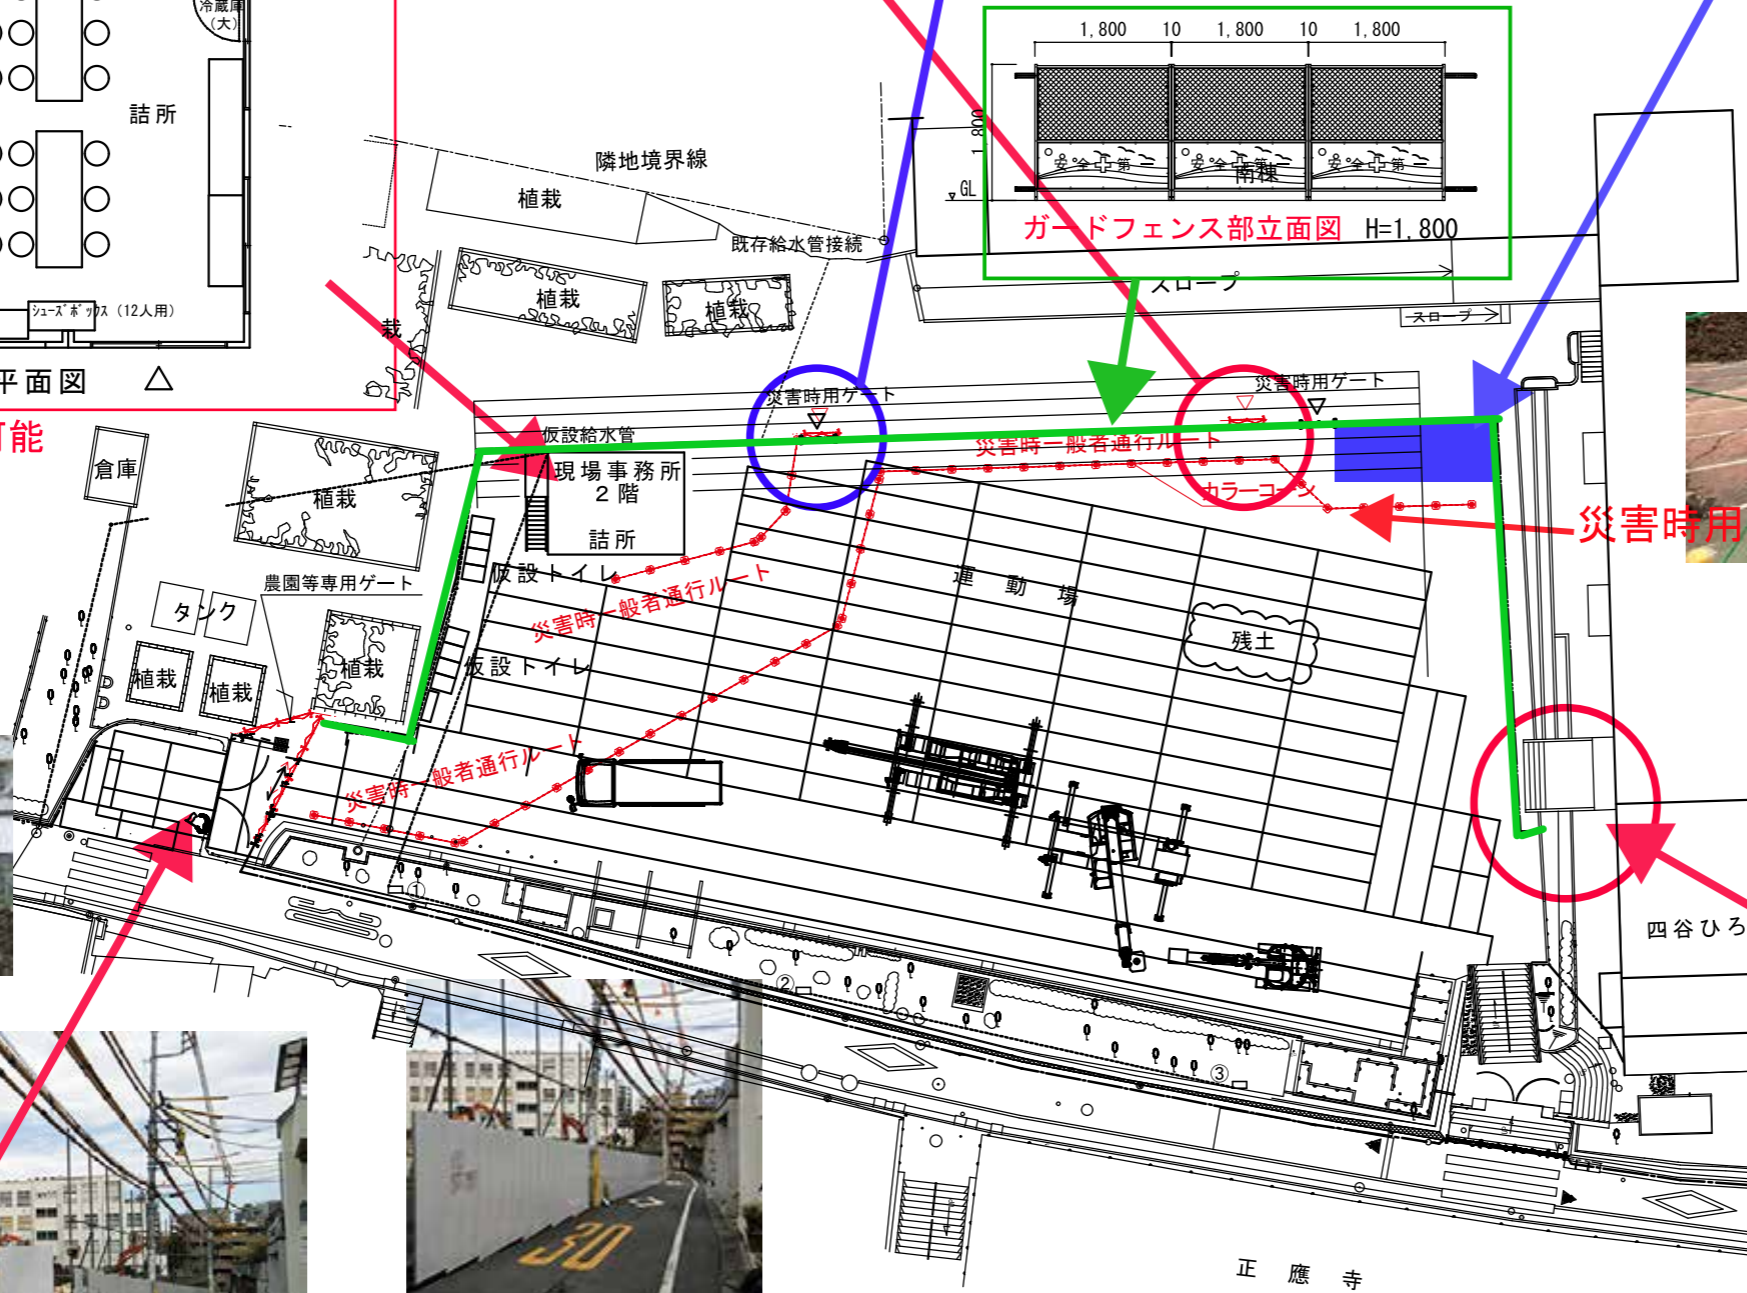

災害時三角コーン



正應寺

四谷ひろは

愛住公園

正徳寺